


BẢN VẼ PASS BOX

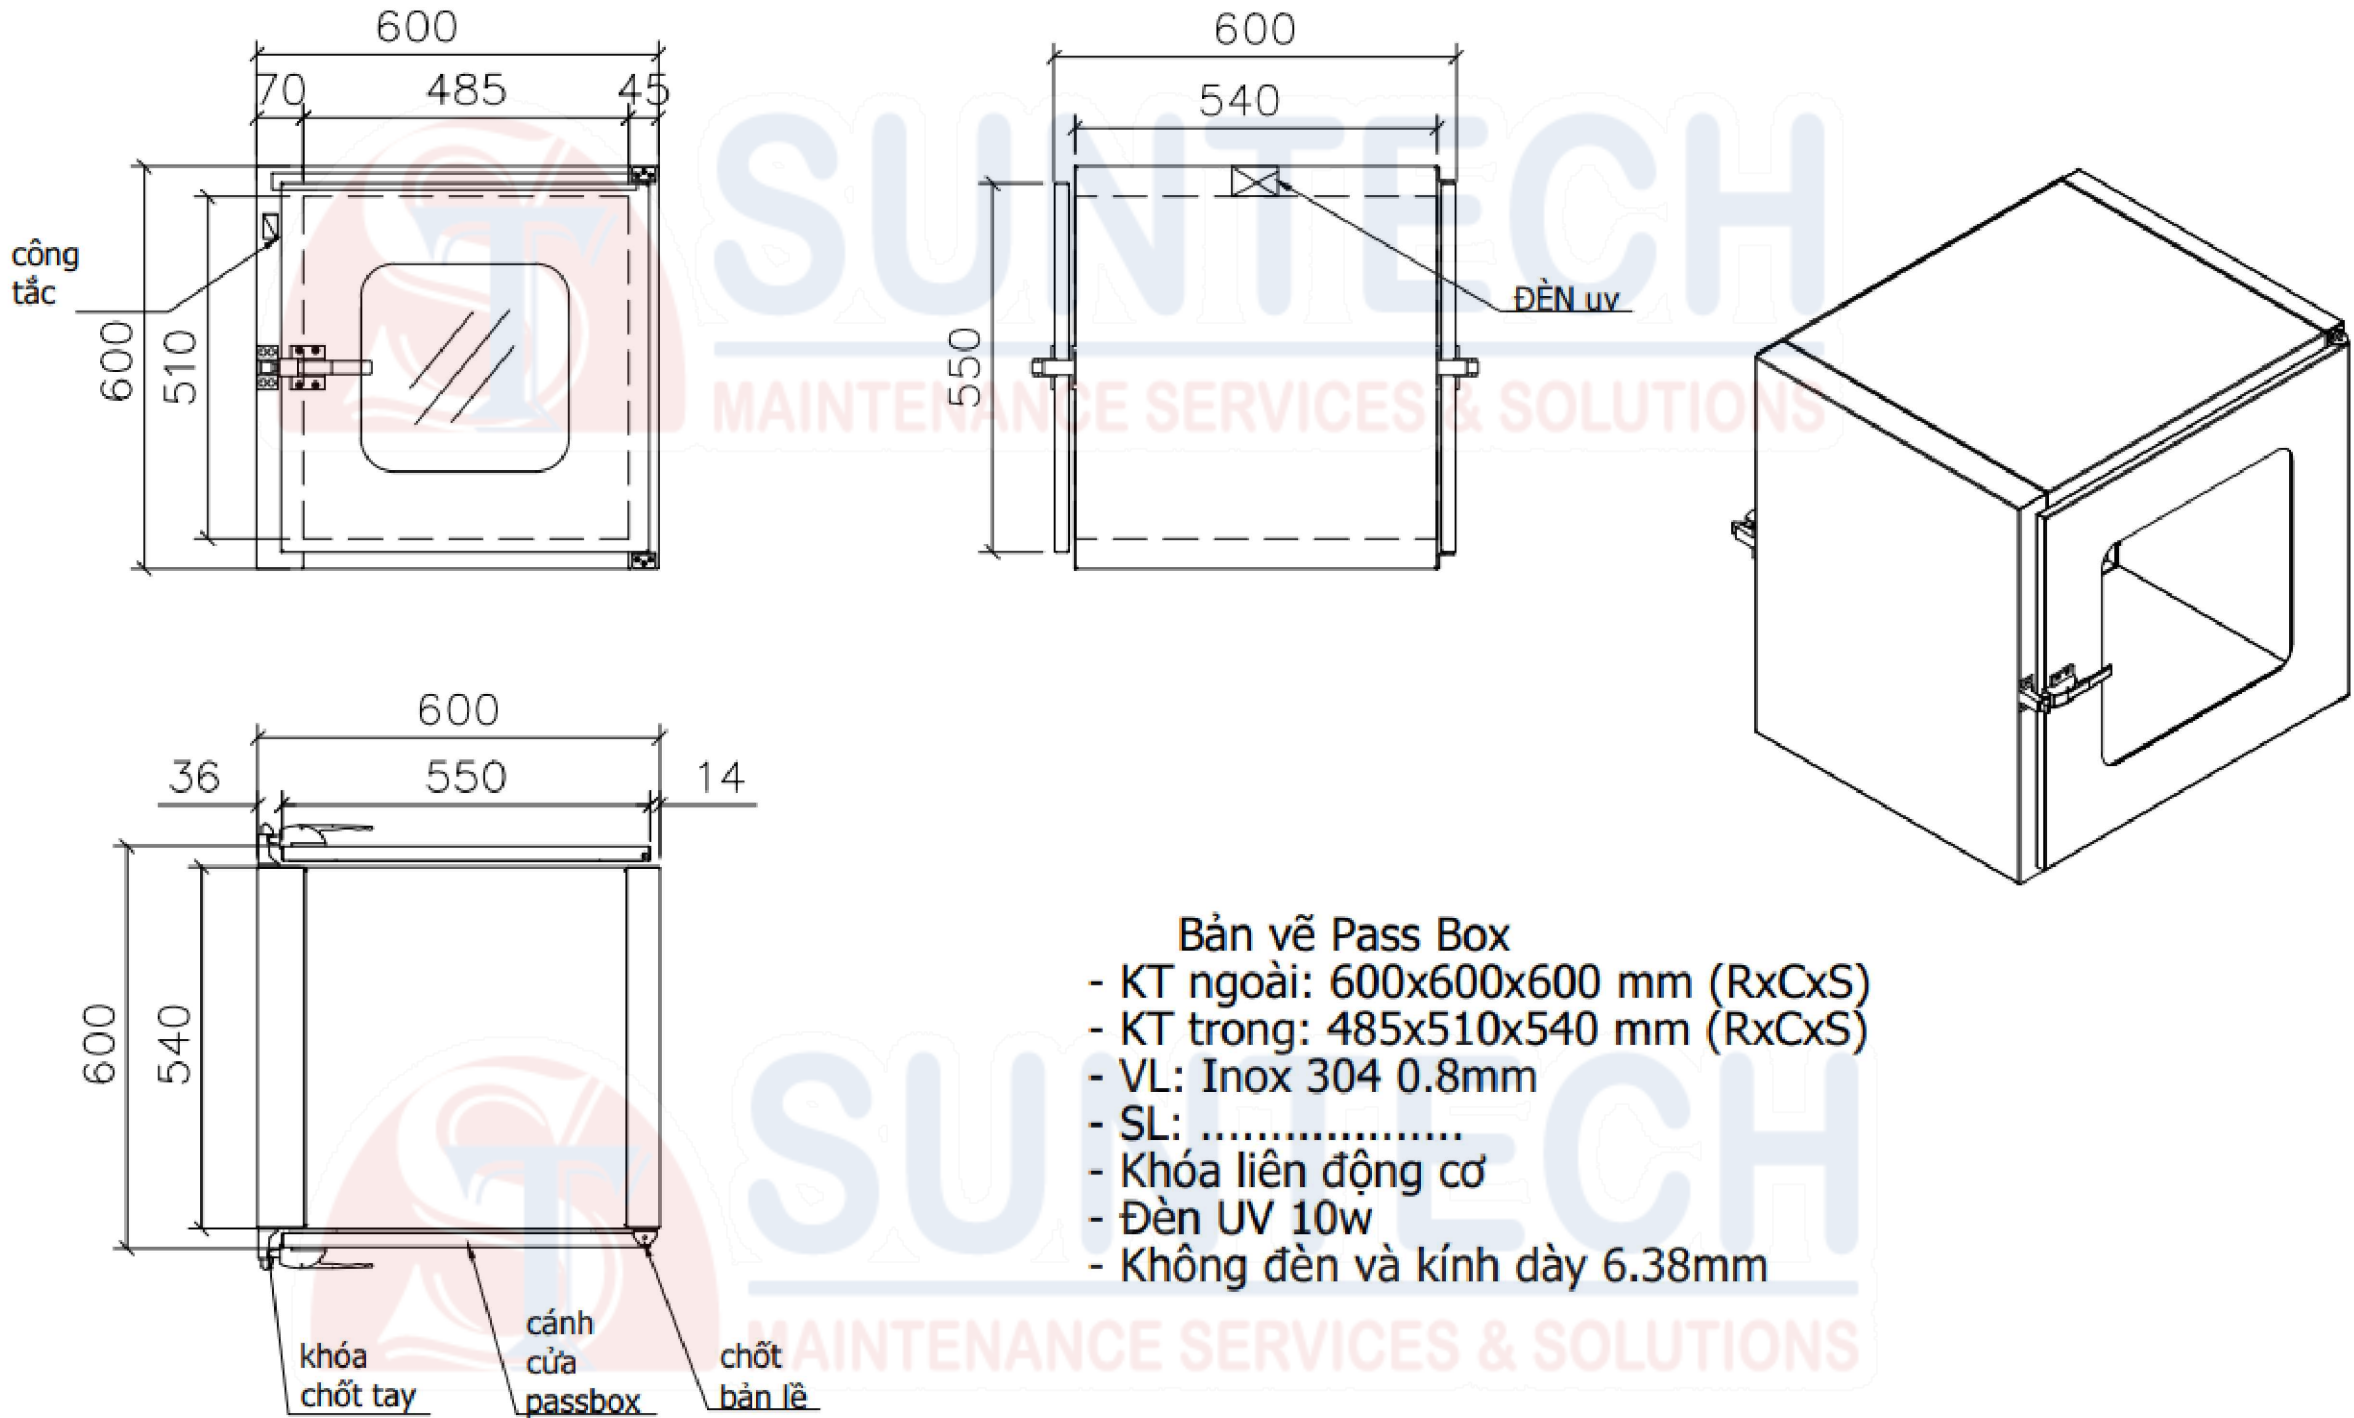

- Bản vẽ Pass Box
- KT ngoài: 600x600x600 mm (RxCxS)
  - KT trong: 485x510x540 mm (RxCxS)
  - VL: Inox 304 0.8mm
  - SL: .....
  - Khóa liên động cơ
  - Đèn UV 10w
  - Không đèn và kính dày 6.38mm

BẢN VẼ CHI TIẾT PASSBOX

| STT/NO   | NGÀY/DATE   | GHI CHÚ/NOTE |
|---|---|--------------|
|   |   |              |
|   |   |              |
|   |   |              |
|   |   |              |
| LẦN PHÁT HÀNH/ISSUE NO. : 01   |   |              |
| CHỦ ĐẦU TƯ / OWNER:   |   |              |
|   |   |              |
| DỰ ÁN / PROJECT:   |   |              |
|   |   |              |
| ĐỊA CHỈ:   |   |              |
|   |   |              |
| ĐƠN VỊ TƯ VẤN THIẾT KẾ VÀ THI CÔNG<br>DESIGNER AND CONSTRUCTOR   |   |              |
| CÔNG TY TNHH PHÒNG<br>SẠCH SUNTECH   |   |              |
| <div><div><b>SUNTECH</b><br/>MAINTENANCE SERVICES &amp; SOLUTIONS</div></div> |   |              |
| ĐỊA CHỈ: SỐ 96, ĐƯỜNG SỐ 6, KDC CITY LAND HILD, PHƯỜNG<br>10, QUẬN GÒ VẤP<br>EMAIL: info@pssuntech.com                                                             |   |              |
| GIÁM ĐỐC / DIRECTOR :   | <div>NGUYỄN THỊ NGUYỆT</div> <div></div>     |              |
| CHỦ TRÌ THIẾT KẾ / DESIGN LEADER :   | <div>Ks. NGUYỄN THÀNH NHẬN</div> <div></div> |              |
| THIẾT KẾ / DESIGN BY :   | <div>Ks. NGUYỄN TẮT TRĂNG</div> <div></div>  |              |
| KIỂM TRA / CHECKED BY :   | <div>Ks. NGUYỄN THÀNH NHẬN</div> <div></div> |              |
| TÊN BẢN VẼ / DRAWING TITLE :   |   |              |
| BẢN VẼ CHI TIẾT<br>PASSBOX   |   |              |
| GIAI ĐOẠN THIẾT KẾ / DESIGN TAGE   |   |              |
| THIẾT KẾ SƠ BỘ / SCHEMATIC DESIGN   | <input type="checkbox"/>   |              |
| THIẾT KẾ XP XD / BUILDING LICENCE DESIGN   | <input type="checkbox"/>   |              |
| THIẾT KẾ KỸ THUẬT / CONTRACT DESIGN   | <input checked="" type="checkbox"/>                                                                                               |              |
| THIẾT KẾ THI CÔNG / CONSTRUCTION DESIGN   | <input type="checkbox"/>   |              |
| HOÀN THÀNH<br>09/2024   | TỈ LỆ   | SỐ BẢN VẼ    |